


ÚZEMNÍ PLÁN JABLONNÁ

08 / 2016

VÝKRES ZÁKLADNÍHO ČLENĚNÍ ÚZEMÍ 1 : 5 000

PORÁDIZATEL: MĚÚ PŘÍBRAM, ODBOR STAVEBNÍ ÚŘAD A ÚZEMNÍ PLÁNOVÁNÍ, ODDĚLENÍ ÚZEMNÍHO PLÁNOVÁNÍ
ZPRACOVATEL: IVM PLOČKA STUDIO s.r.o.

ÚZEMNÍ PLÁN JABLONNÁ BYL SPOLUFINANCOVÁN Z PROSTŘEDKŮ MINISTERSTVA PRO MÍSTNÍ ROZVOJ.

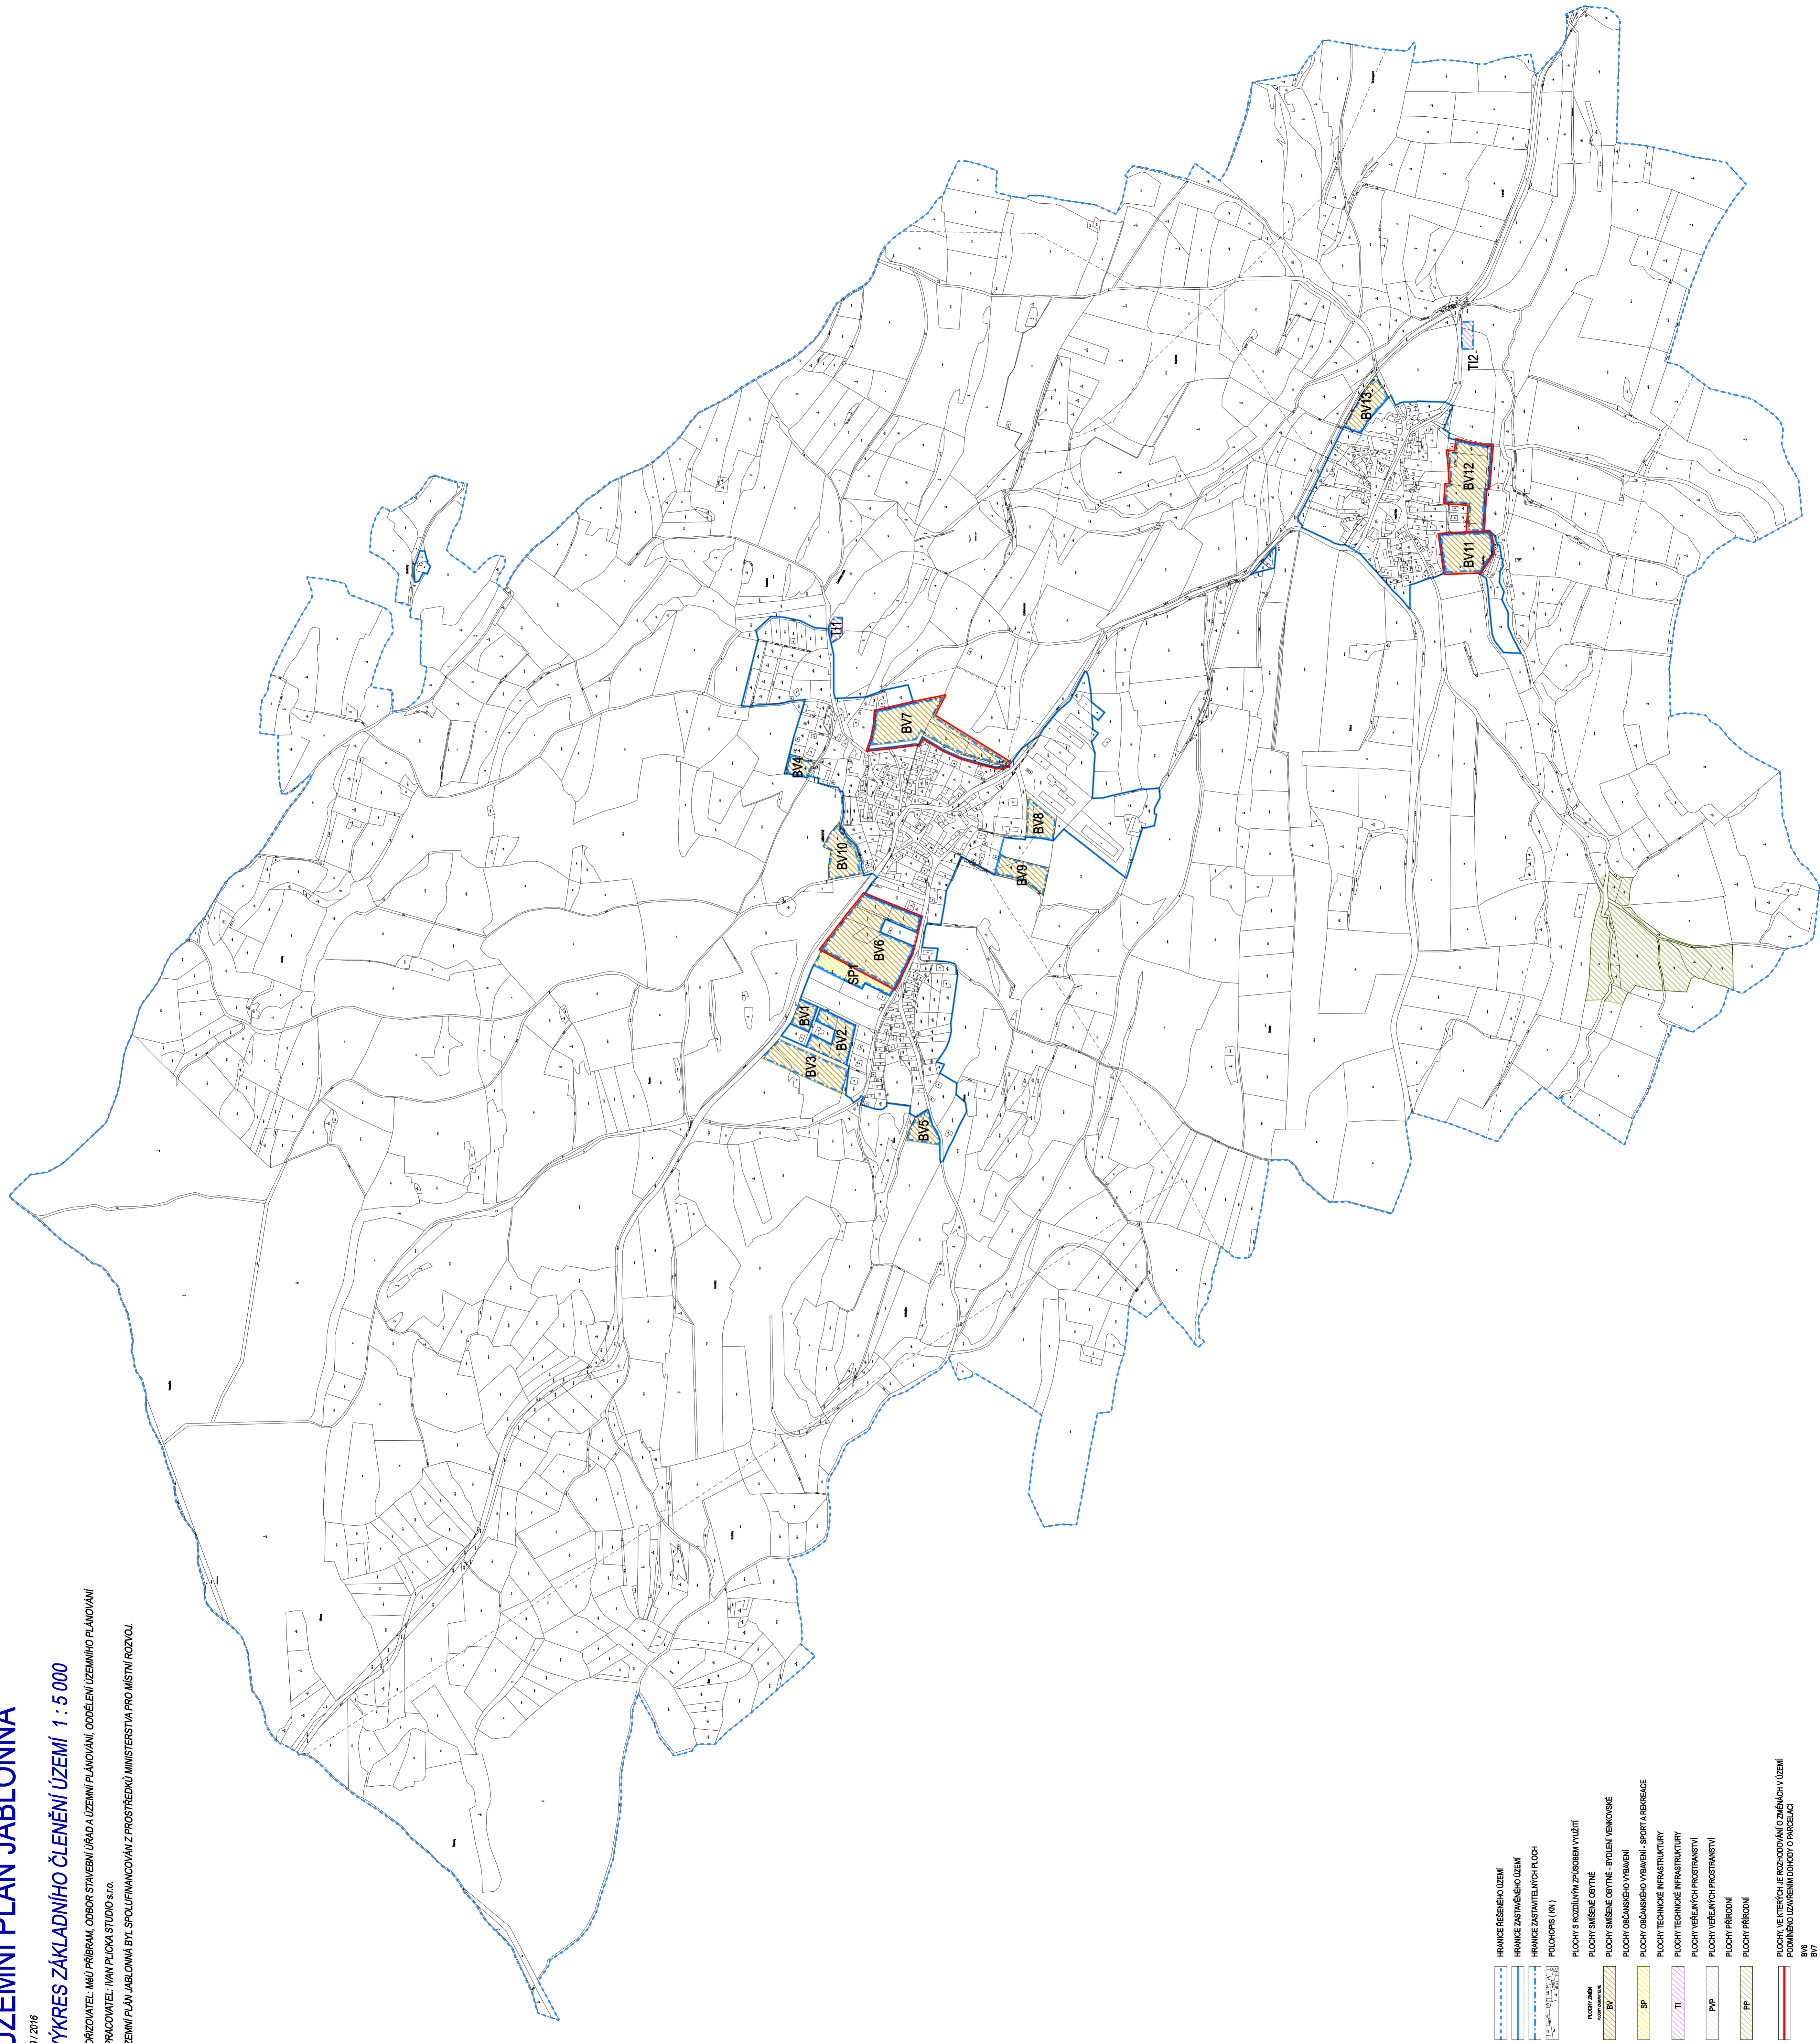

	HRANICE ŘEŠENÉHO ÚZEMÍ
	HRANICE ZASTAVĚNÉHO ÚZEMÍ
	HRANICE ZASTAVITELNÝCH PLOCH
	POLOHOVÝS (ON)
	FLOCHY ZÁBŮ KOPANINOVÉ
	FLOCHY SMÍŠENÉ OBITNÉ - BÝDLIŠŤNĚ VENKOVSKÉ
	FLOCHY SMÍŠENÉ OBITNÉ - BÝDLIŠŤNĚ VENKOVSKÉ
	FLOCHY ORGÁNIZÁČNÍHO VYBAVENÍ - SPORT A REKREACE
	FLOCHY TECHNICKÉ INFRASTRUKTURY
	FLOCHY TECHNICKÉ INFRASTRUKTURY
	FLOCHY VEŘEJNÝCH PROSTRANSTVÍ
	FLOCHY VEŘEJNÝCH PROSTRANSTVÍ
	FLOCHY PŘÍRODNÍ
	FLOCHY PŘÍRODNÍ
	FLOCHY VEŘEJNÝCH ROZVOJŮVÝCH ZMĚNĚNÝCH ÚZEMÍ
	SMÍŠENÉ ÚZEMNÍ PŮSOVŮVÝCH PŮSOVŮVÝCH
	BV1
	BV2
	BV11
	BV12